



Alles Glad

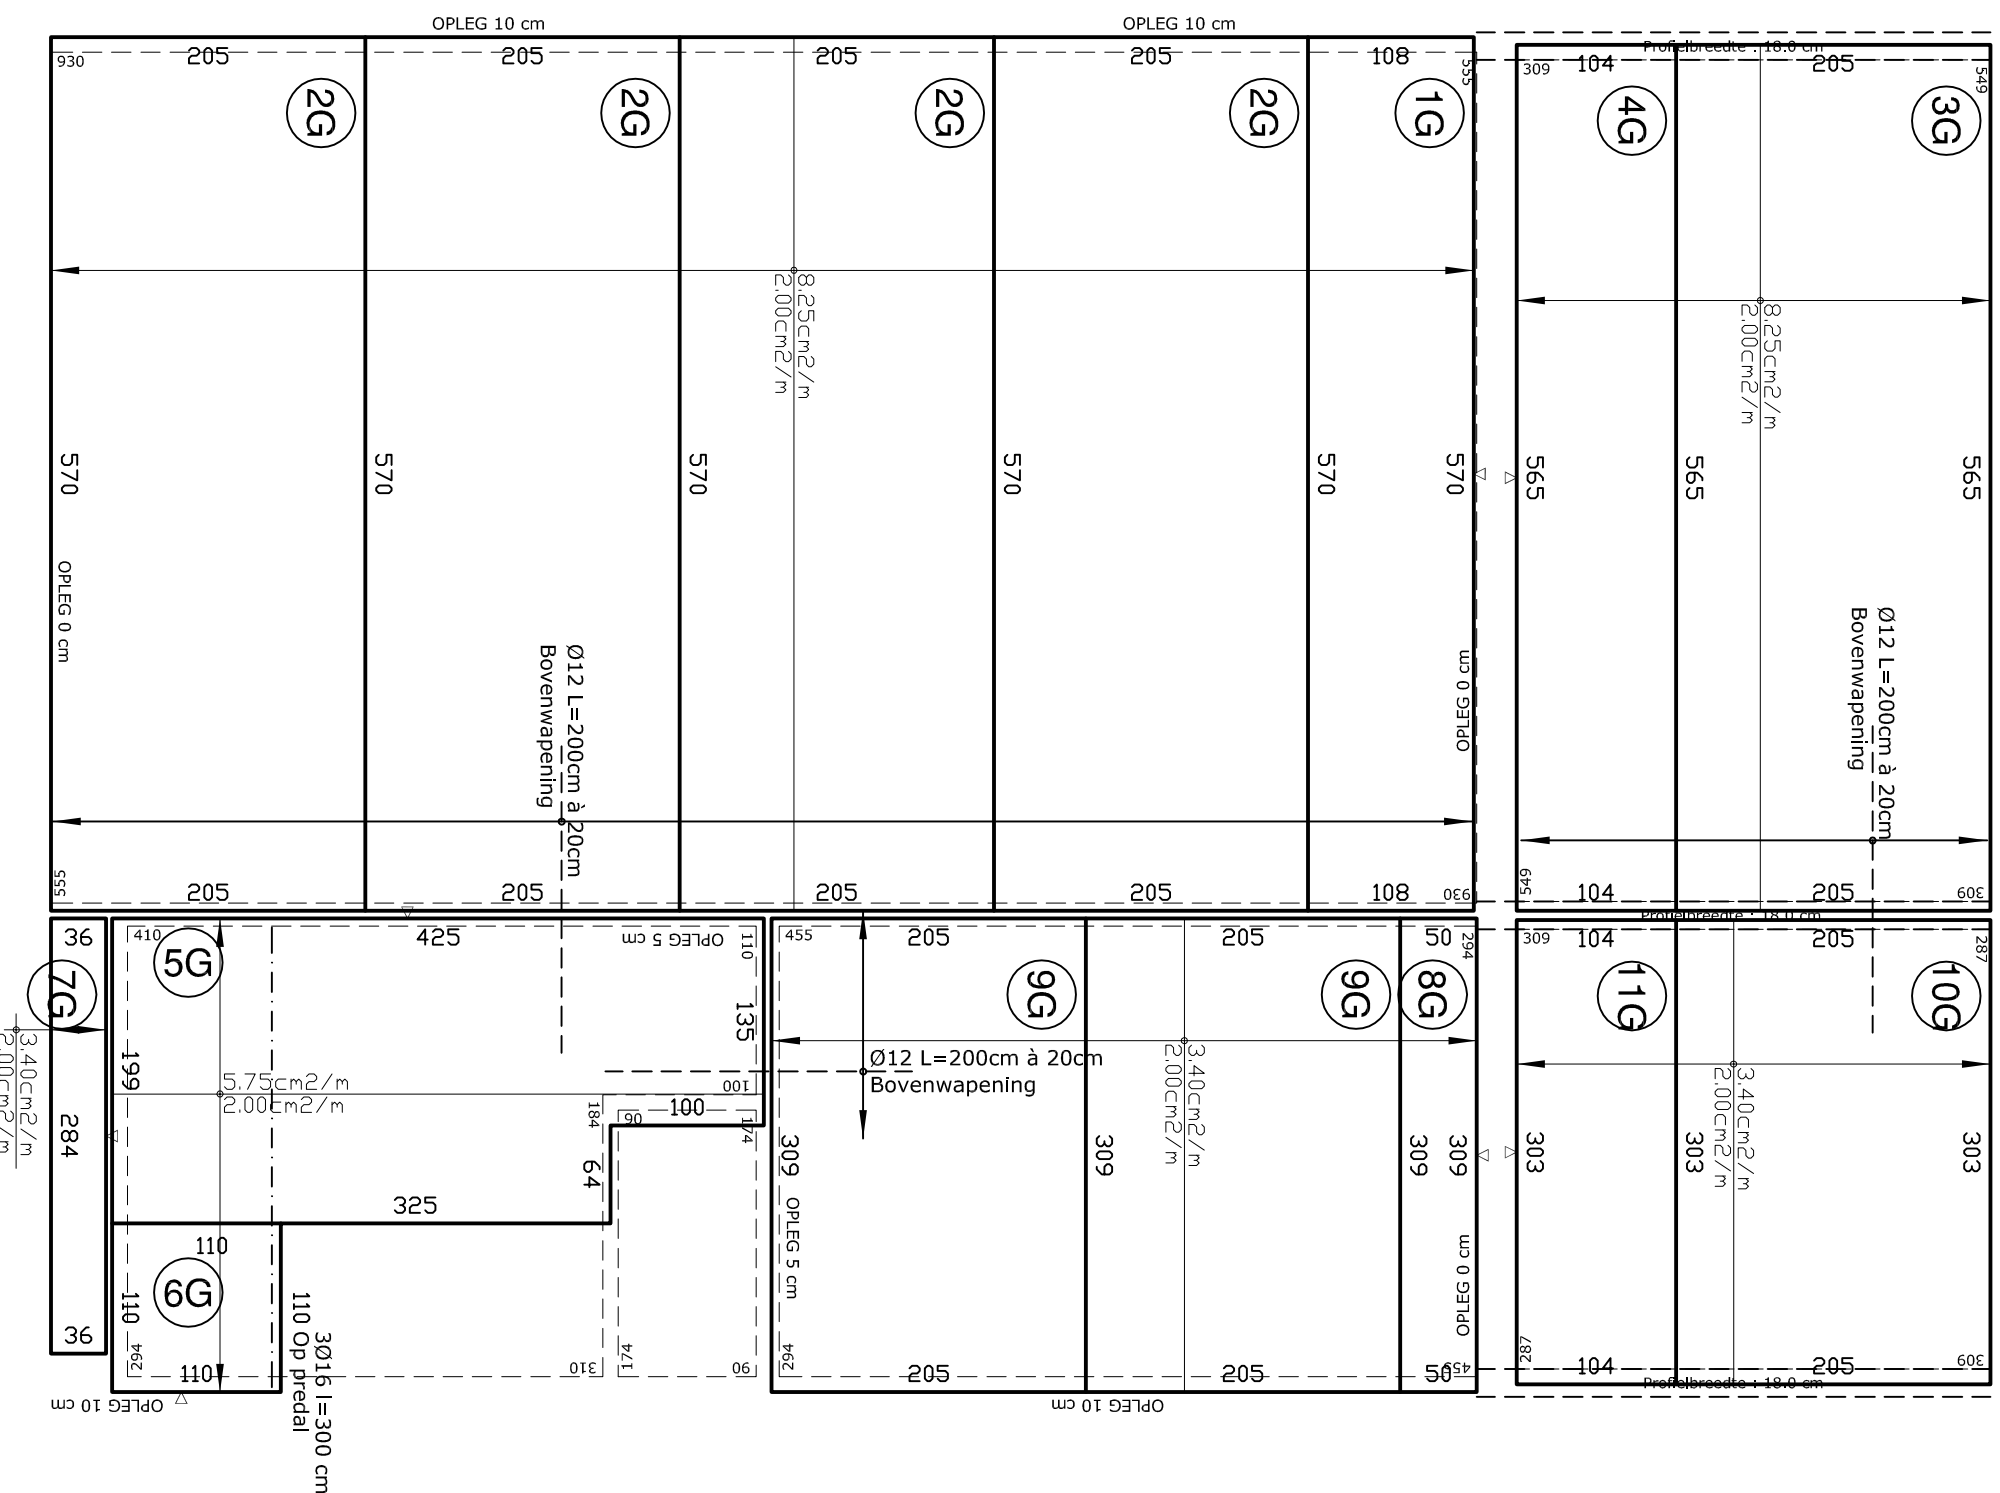

Tot: ±105m² - 15 platen
120055A

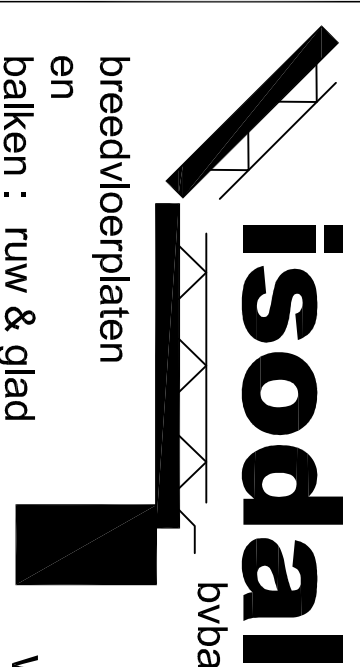

BOHEMEN 101 B
B-9260 WICHELEN
 Tel : 052/423443
 Fax : 052/427099
 www.isodal.be - info@isodal.be

KLANT		Van Peteghem bouwspecialiteiten BVBA	
De Wever-Verstrepen		CE	
Oudebaan 61		f _{dk} : 37 N/mm ² (C30/37)	
ERPE-MERE		f _{yk} : 550 N/mm ²	
		f _{yk} : 500 N/mm ² EN 13747 1176-CPP-005/329	
Afdelk Gelijkvloers		Wijz A123/03/2012, vigs opm Klant	
		Wijz B102/04/2012, vigs opm Klant	
		Wijz C103/04/2012, vigs opm Klant	
Legende		Onderaannemer	
— onderwarpning In de predal		Saey	
- - - onderwarpning op de predal		ARCH	
- - - - - bovenwarpning 2cm onder dekbetaon		De Neve G	
- - - - - Flensuitsparing dikte 18mm		ING	
Hoofdwarpning Verdeelwarpning Flensuitsparing dikte 18mm		120055/A	
		C 16/02/2012	

Algemene info

Plaatdikte 19 cm, tenzij anders vermeld. Druklaag C25/30
 voegwarpning diam. 8 lengte 80 cm alle 15 cm
 algemeen net 150/150/Ø6/Ø6 ,op tralies
 verdere bijlegwarpning vermeld door ingenieur.
 Omgevingsklasse : EE1
 Milieuklasse : XC2
 Betondekking 20mm

Uitvoeringsonderichtingen

- #### Algemeen
- Het storten gebeurt in één keer, gelijkmatig, doorlopend en door trillen verlicht.
 - De platen worden gereinigd en bevochtigd.
 - De schoren mogen pas verwijderd worden na volledige verharding van het dekbetaon (indien meerdere verdiepingen boven elkaar : schoren laten staan tot alle verdiepingvloeren zijn gerealiseerd).
 - Het dekbetaon moet beschermd worden tegen vorst en tegen te snelle uitdroging (afdekken, besproeien bij te hoge temperaturen).
 - Het dekbetaon volledig laten verharden alvorens de vloer te belasten.
 - Niet-dragende scheidingswanden op de vloerplaat mogen pas worden uitgevoerd na het verwijderen van de onderschoring. Deze scheidingswanden moeten los blijven van de bovenliggende vloeren

Verluchting

- Buizen voor verluchting mogen **niet** in de opstort van de vloerplaat geplaatst worden.
- Deze buizen moeten **op** de vloerplaat, in de uitvulling verwerkt worden.

Schoorstand:

totale plaatdikte tot 18 : tussenafstand schoren max 150cm
 totale plaatdikte tot 20 : tussenafstand schoren max 140cm
 totale plaatdikte tot 25 : tussenafstand schoren max 130cm