


# TOTALE PLAATDIKTE



## 18 cm

(tenzij anders vermeld)

Platen 7&8 Glad,  
de rest Ruw

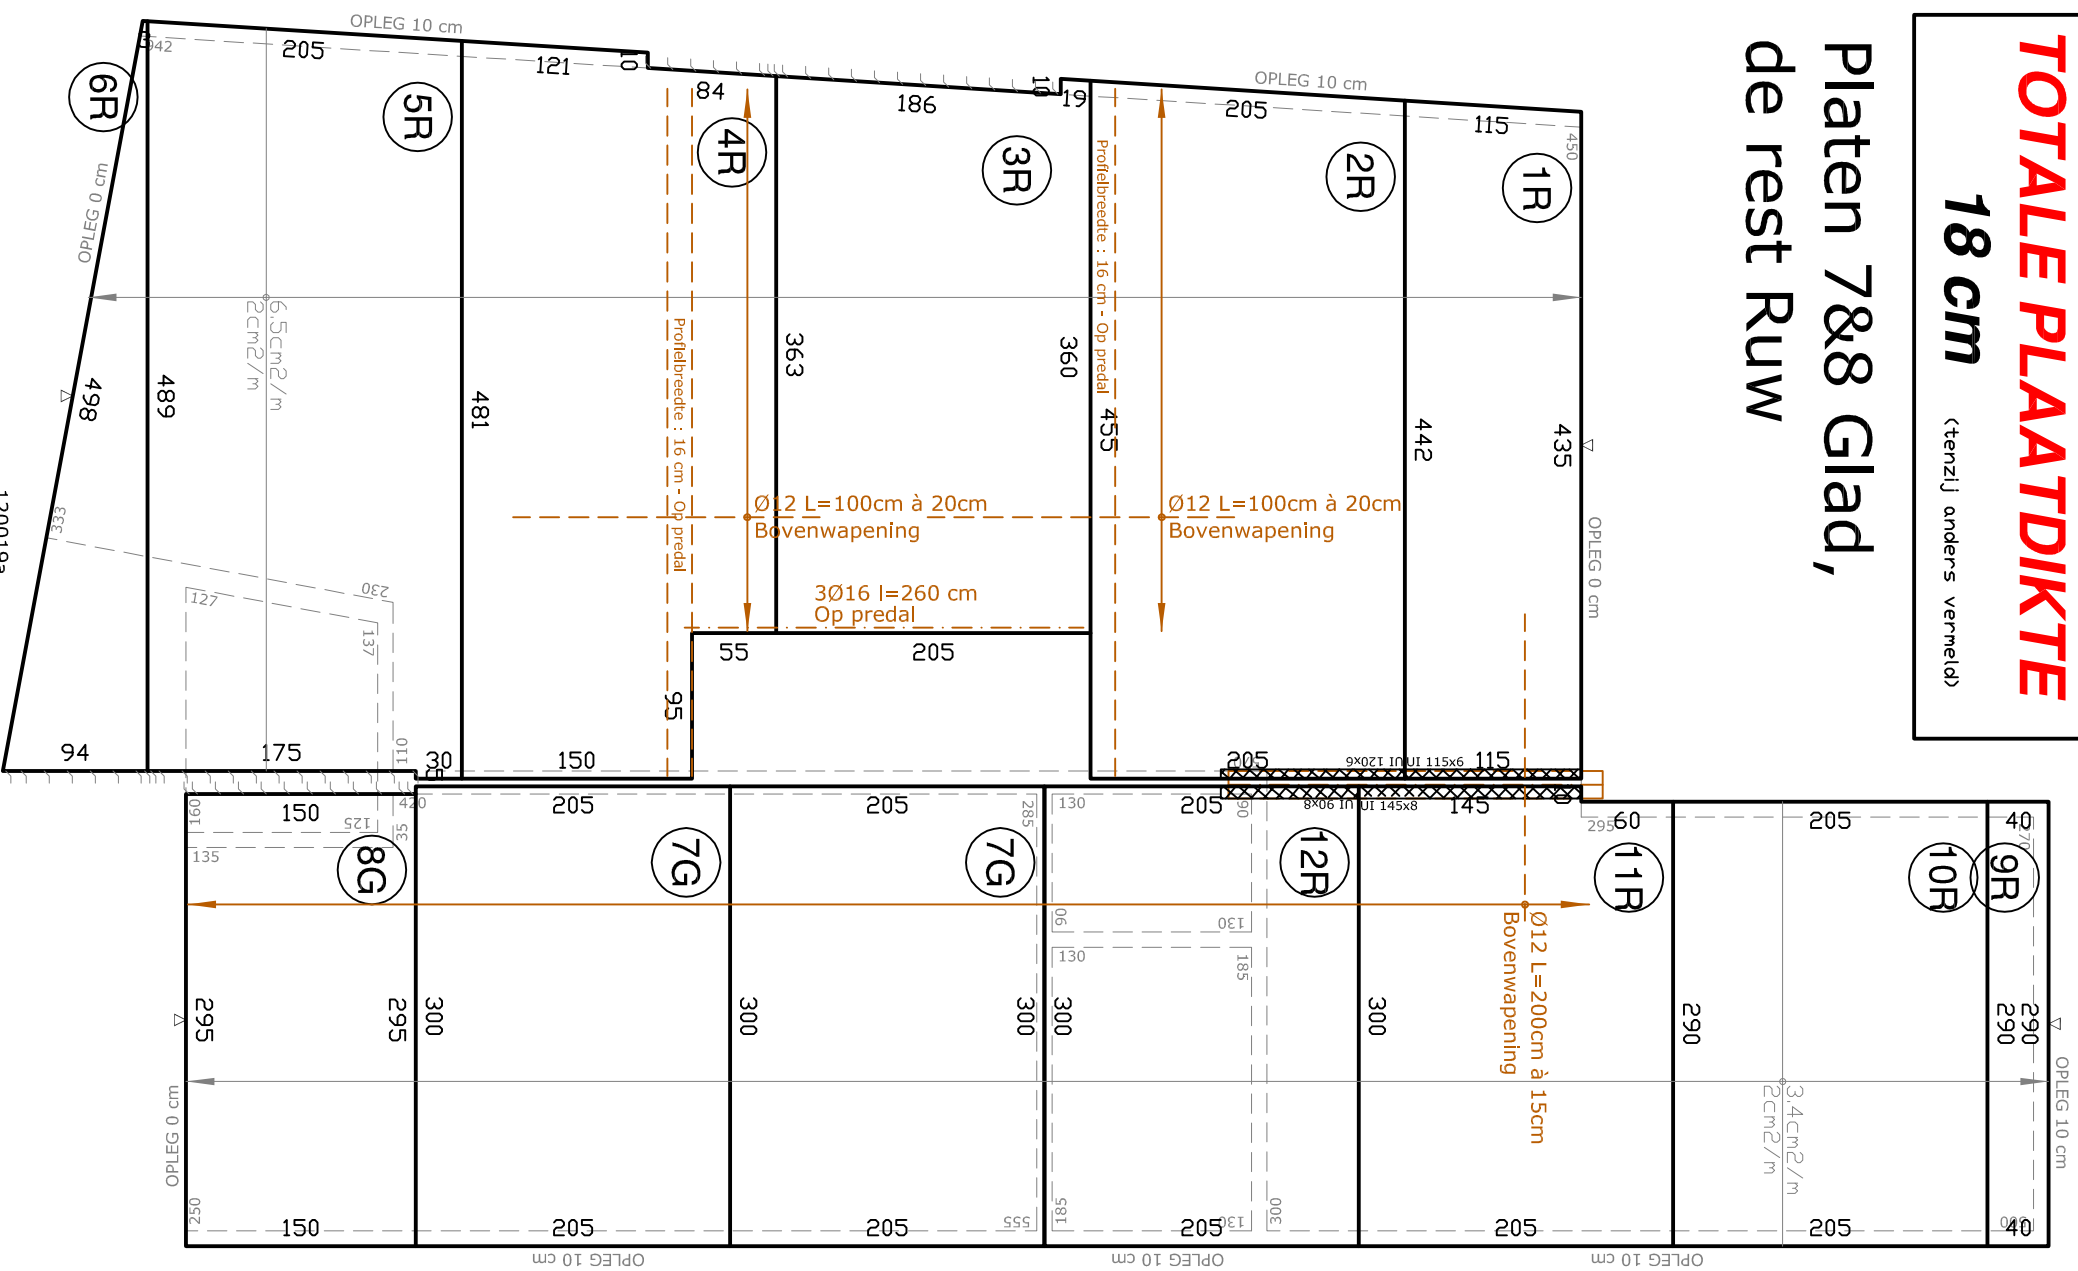

### Traliefiger

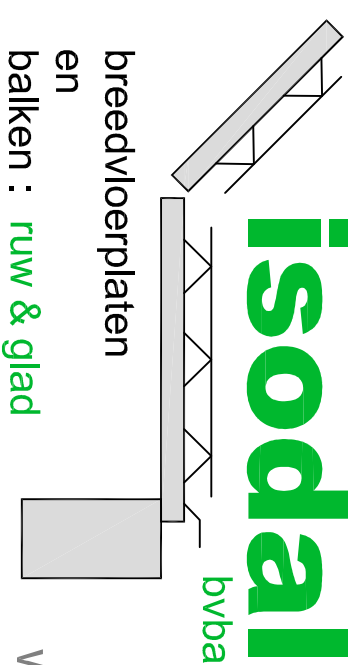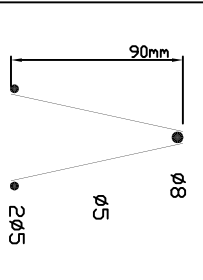

breedvloerplaten  
en  
balken : ruw & glad

www.isodal.be - info@isodal.be

BOHEMEN 101 B  
B-9260 WICHELEN

Tel : 052/423443

Fax : 052/427099

### KLANT

#### Van Peteghem bouwspecialiteiten BVBA


Wauter Kristof Rechtstraat 53	$f_{dk} : 37 \text{ N/mm}^2$ (C50/37)	<b>CE</b> 10 EN 13747 1176-CPD-005/329
<b>DESTELDONK</b>	$f_{fk} : 550 \text{ N/mm}^2$ $f_{yk} : 500 \text{ N/mm}^2$	

### Afdel Gelijkvloers

#### Algemene info

Plaatdikte 18 cm, tenzij anders vermeld. Druklaag C25/30  
voegwapening diam. 8 lengte 80 cm alle 15 cm  
algemeen net 150/150/Ø6/Ø6 ,op tralies  
verdere bijlegwapening vermeld door ingenieur.  
Omgevingsklasse : EE1  
Milieuklasse : XC2  
Betondekking 20mm

#### Legende

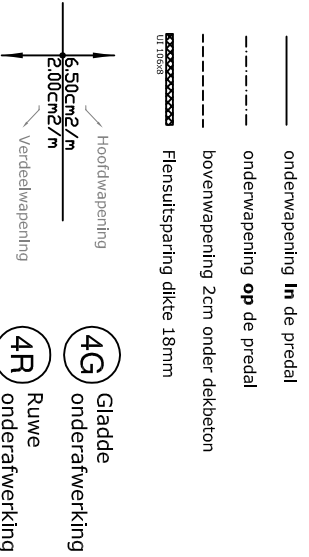

- 4G** Gladde onderafwerking
- 4R** Ruwe onderafwerking

#### Uitvoeringsonderichtingen

#### Algemeen

- Het storten gebeurt in één keer, gelijkmatig, doorlopend en door trillen verlicht.
- De platen worden gereinigd en bevochtigd.
- De schoren mogen pas verwijderd worden na volledige verharding van het dekbeton (indien meerdere verdiepingen boven elkaar : schoren laten staan tot alle verdiepingvloeren zijn gerealiseerd).
- Het dekbeton moet beschermd worden tegen vorst en tegen te snelle uitdroging (afdrekken, besproeien bij te hoge temperaturen).
- Het dekbeton volledig laten verhard en alvorens de vloer te belasten.
- Niet-dragende scheidingswanden op de vloerplaat mogen pas worden uitgevoerd na het verwijderen van de onderschoring. Deze scheidingswanden moeten los blijven van de bovenliggende vloeren

#### Verluchting

- Buizen voor verluchting mogen **niet** in de opstort van de vloerplaat geplaatst worden.
- Deze buizen moeten **op** de vloerplaat, in de uitvulling verwerkt worden.

#### Schoorafstand: 28 dagen

Totale plaatdikte tot 18 : tussenafstand schoren max 150cm  
Totale plaatdikte tot 20 : tussenafstand schoren max 140cm  
Totale plaatdikte tot 25 : tussenafstand schoren max 130cm